

Planungsblatt



100 cm
50 cm

a

d

b

c

Raum

Raumhöhe: _____ cm

Raumlänge: _____ cm

Raumbreite: _____ cm

Fenster I

Brüstungshöhe: _____ cm

Fensterbreite: _____ cm

Fensterhöhe: _____ cm

Fenster II

Brüstungshöhe: _____ cm

Fensterbreite: _____ cm

Fensterhöhe: _____ cm

Tür

Türbreite: _____ cm

Türhöhe: _____ cm

öffnend nach außen innen

Freihandzeichnung

zu verplanende Wandfläche:




Fenster:



Tür:



Planungsblatt

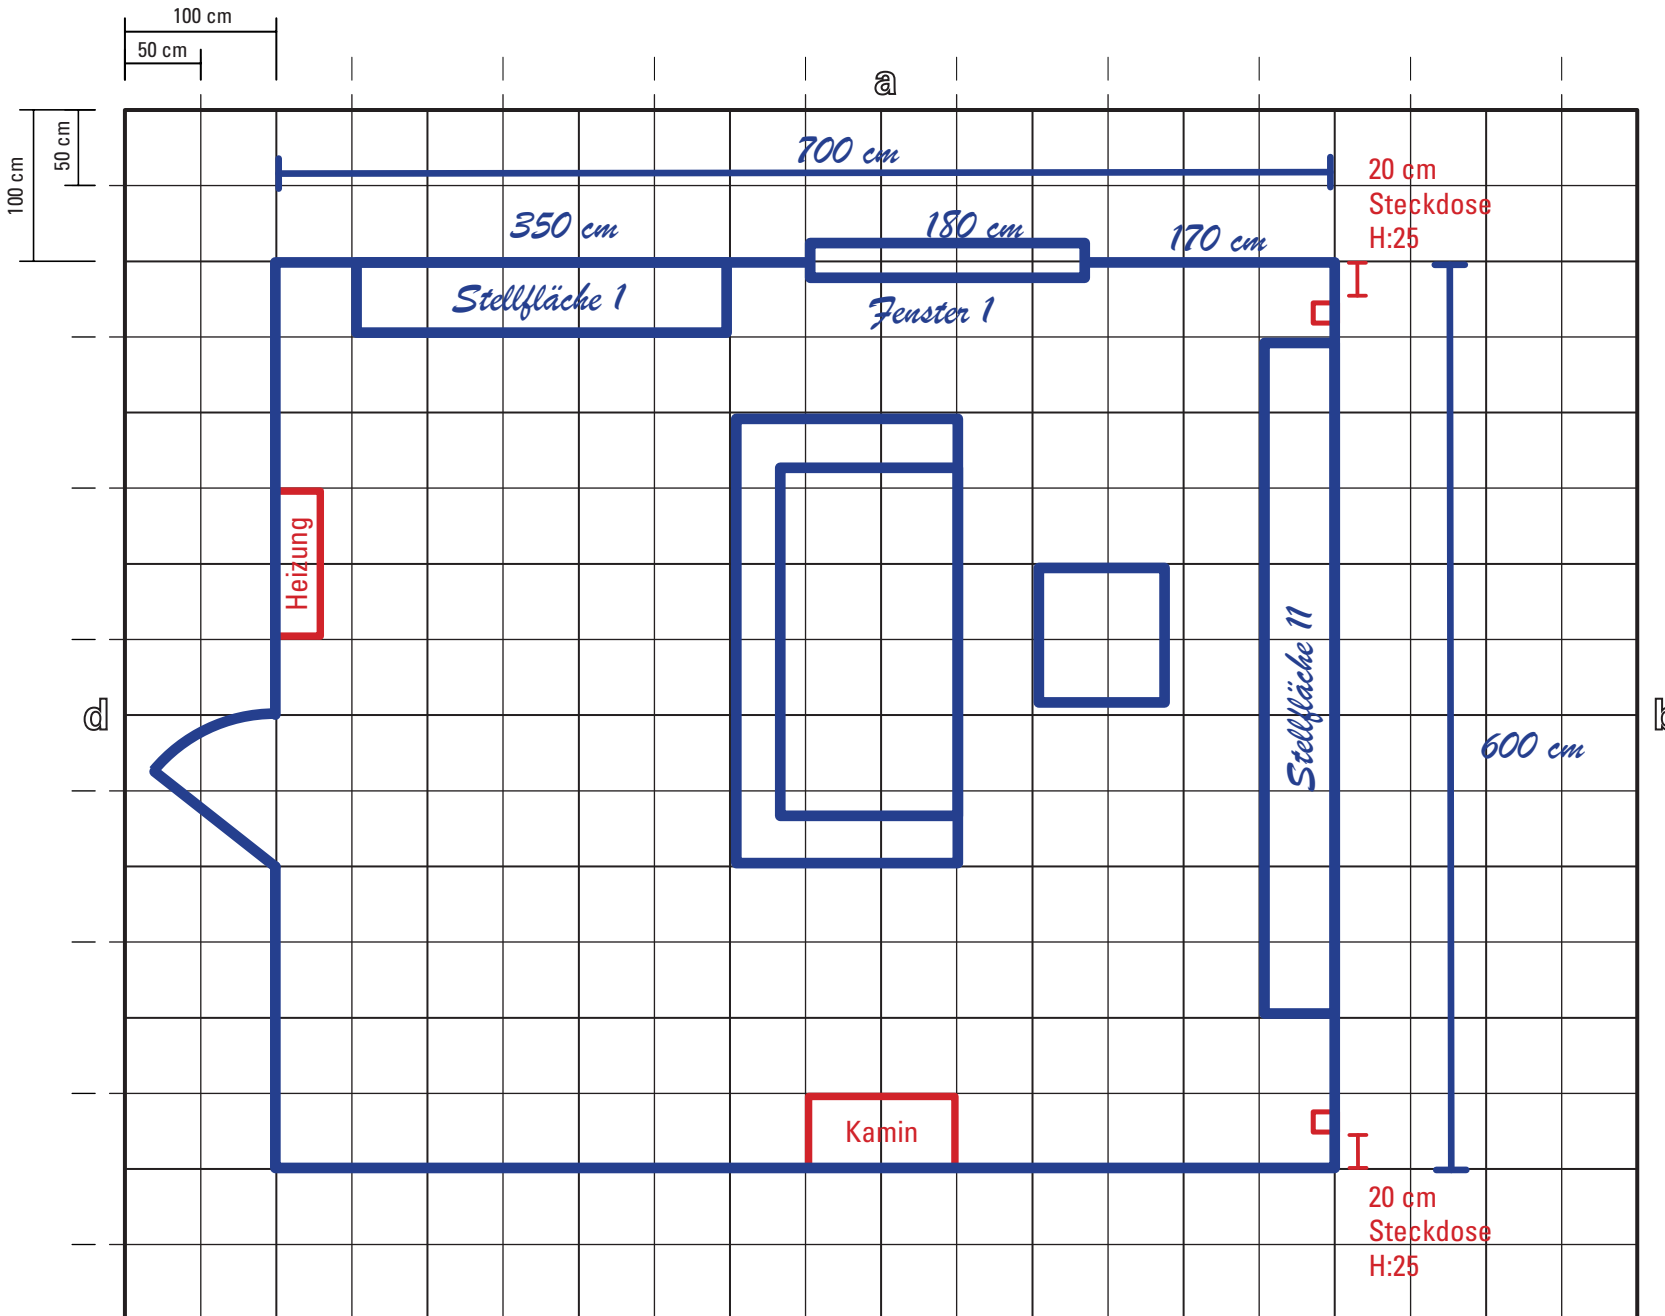

Raum

Raumhöhe:	<u>250</u>	cm
Raumlänge:	<u>700</u>	cm
Raumbreite:	<u>600</u>	cm

Fenster I


Brüstungshöhe:	<u>100</u>	cm
Fensterbreite:	<u>180</u>	cm
Fensterhöhe:	<u>100</u>	cm

Fenster II

Brüstungshöhe:	<u>-</u>	cm
Fensterbreite:	<u>-</u>	cm
Fensterhöhe:	<u>-</u>	cm

Tür

Türbreite:	<u>100</u>	cm
Türhöhe:	<u>200</u>	cm
öffnend nach	<input checked="" type="checkbox"/> außen	<input type="checkbox"/> innen

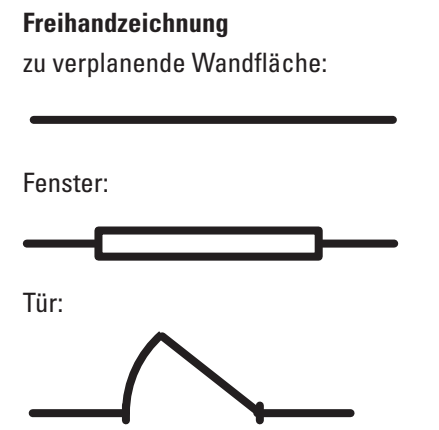

Bitte berücksichtigen Sie auch fest installierte Elemente im Raum. ©